



# St. Veit Sonnenplatz

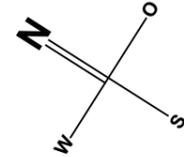

## TOP 7 / DG

Vorraum im EG+1	1,86	
interne Stiege		
Küche Essen Wohnen	59,94	
Schlafen	16,98	
Ankleide	9,69	
Kind 1	10,53	
Kind 2	10,25	
Bad	10,92	
Bad 2	3,75	
WC	3,17	
Abstellraum	4,81	
Diele	11,13	
Vorraum	4,86	
<b>Wohnfläche</b>	<b>147,89</b>	
Kellergeschoß	Keller T7	11,16
Dachgeschoss	Terrasse	25,36
Dachgeschoss	Balkon	22,99

Maßstab 1:75 0m 1m 2m

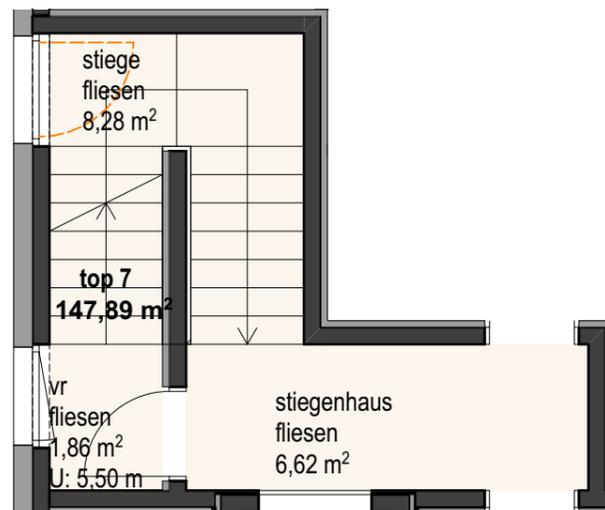

Wohnungseingang  
im Erdgeschoß +1

Planstand 09.09.2021

Diese Abbildung ist eine schematische Darstellung. Gültig ist das Natur-, Rohbaumass. Möblierung gemäß Vorschlag des Bauträgers