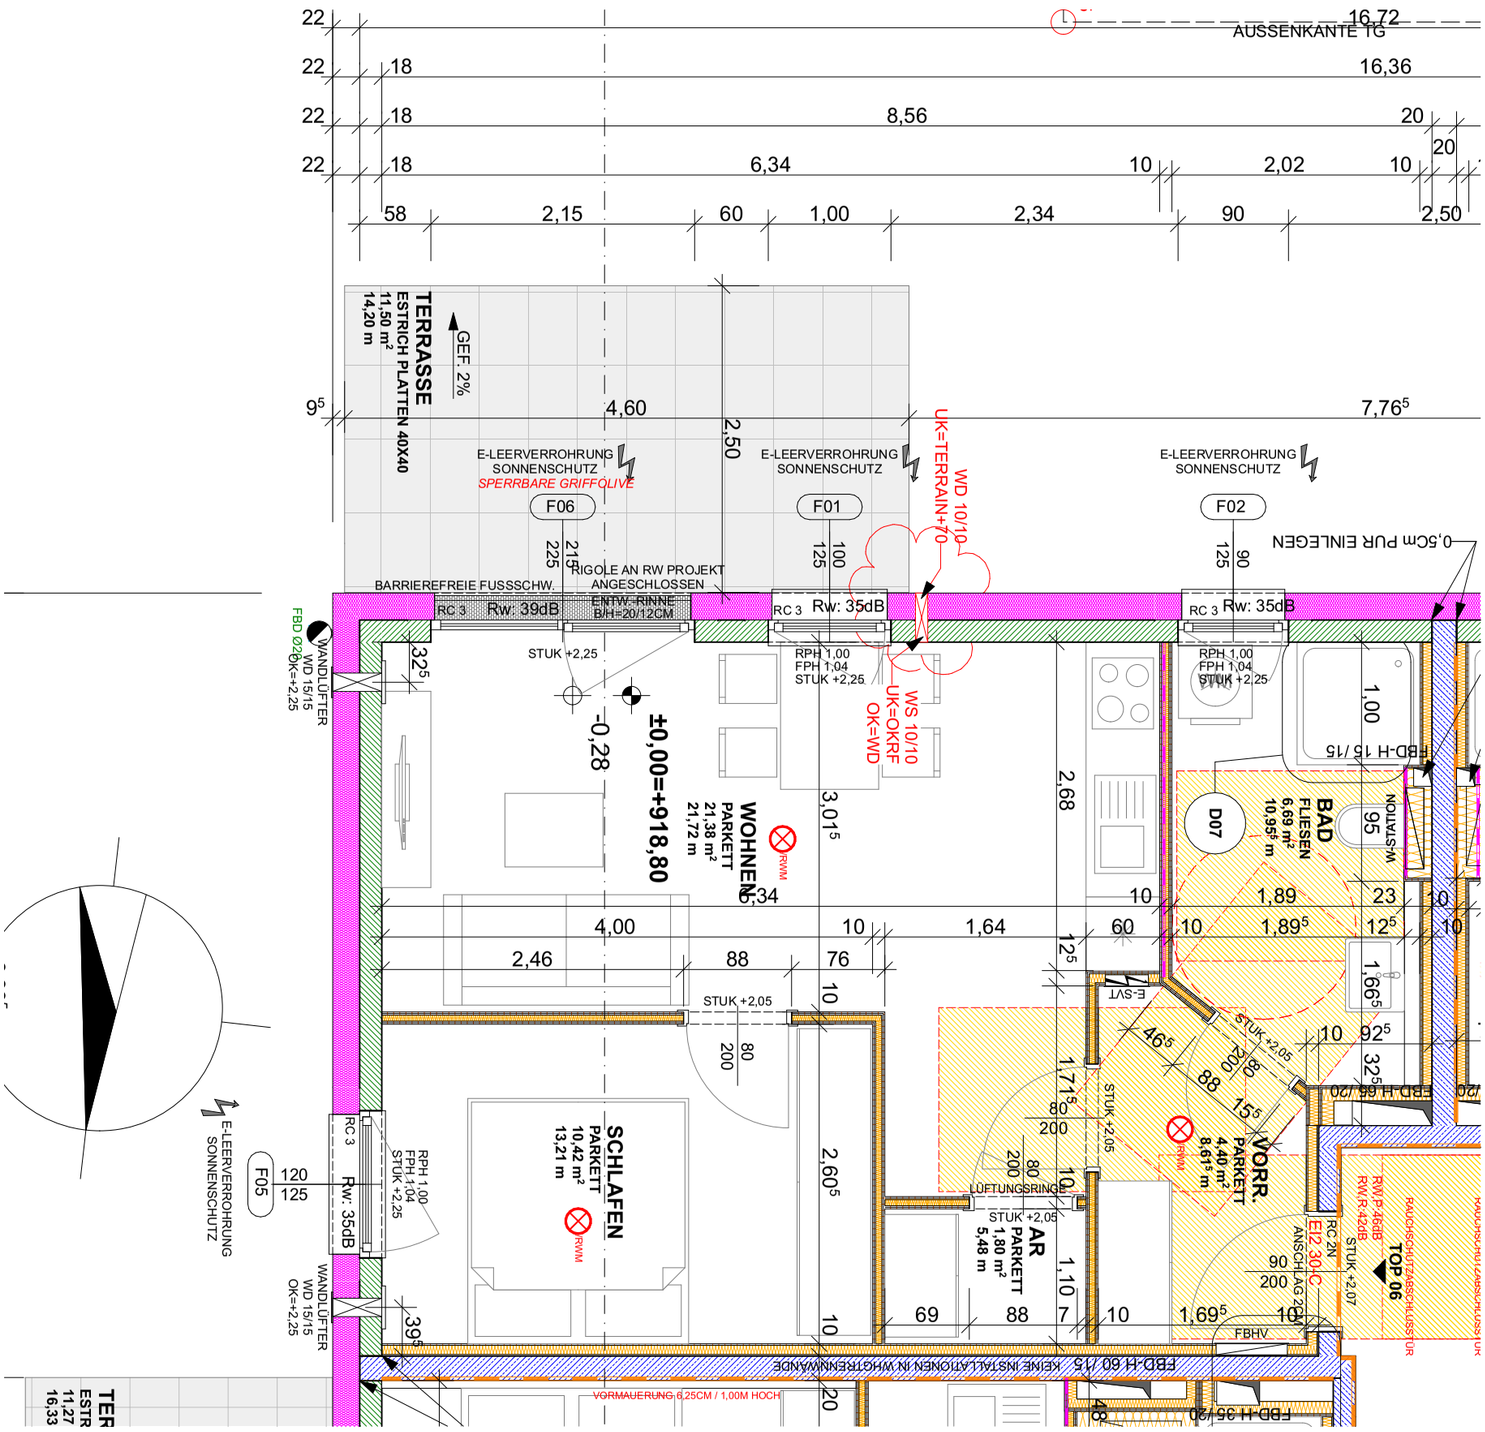


| | | |
|---|---|---|
| 2106-04.3.6-<br>M 1:50<br>17.07.2023 | SCHÖNBLICK WASTLGASSE<br>Top06<br>0m 1m | **HB2 Projekt-Management GmbH**<br>Bundesstraße 4, Outletcenter<br>5073 Wals/Salzburg, Austria<br>**Kontakt:** +43 662 845 666 / office@hb2.at |