


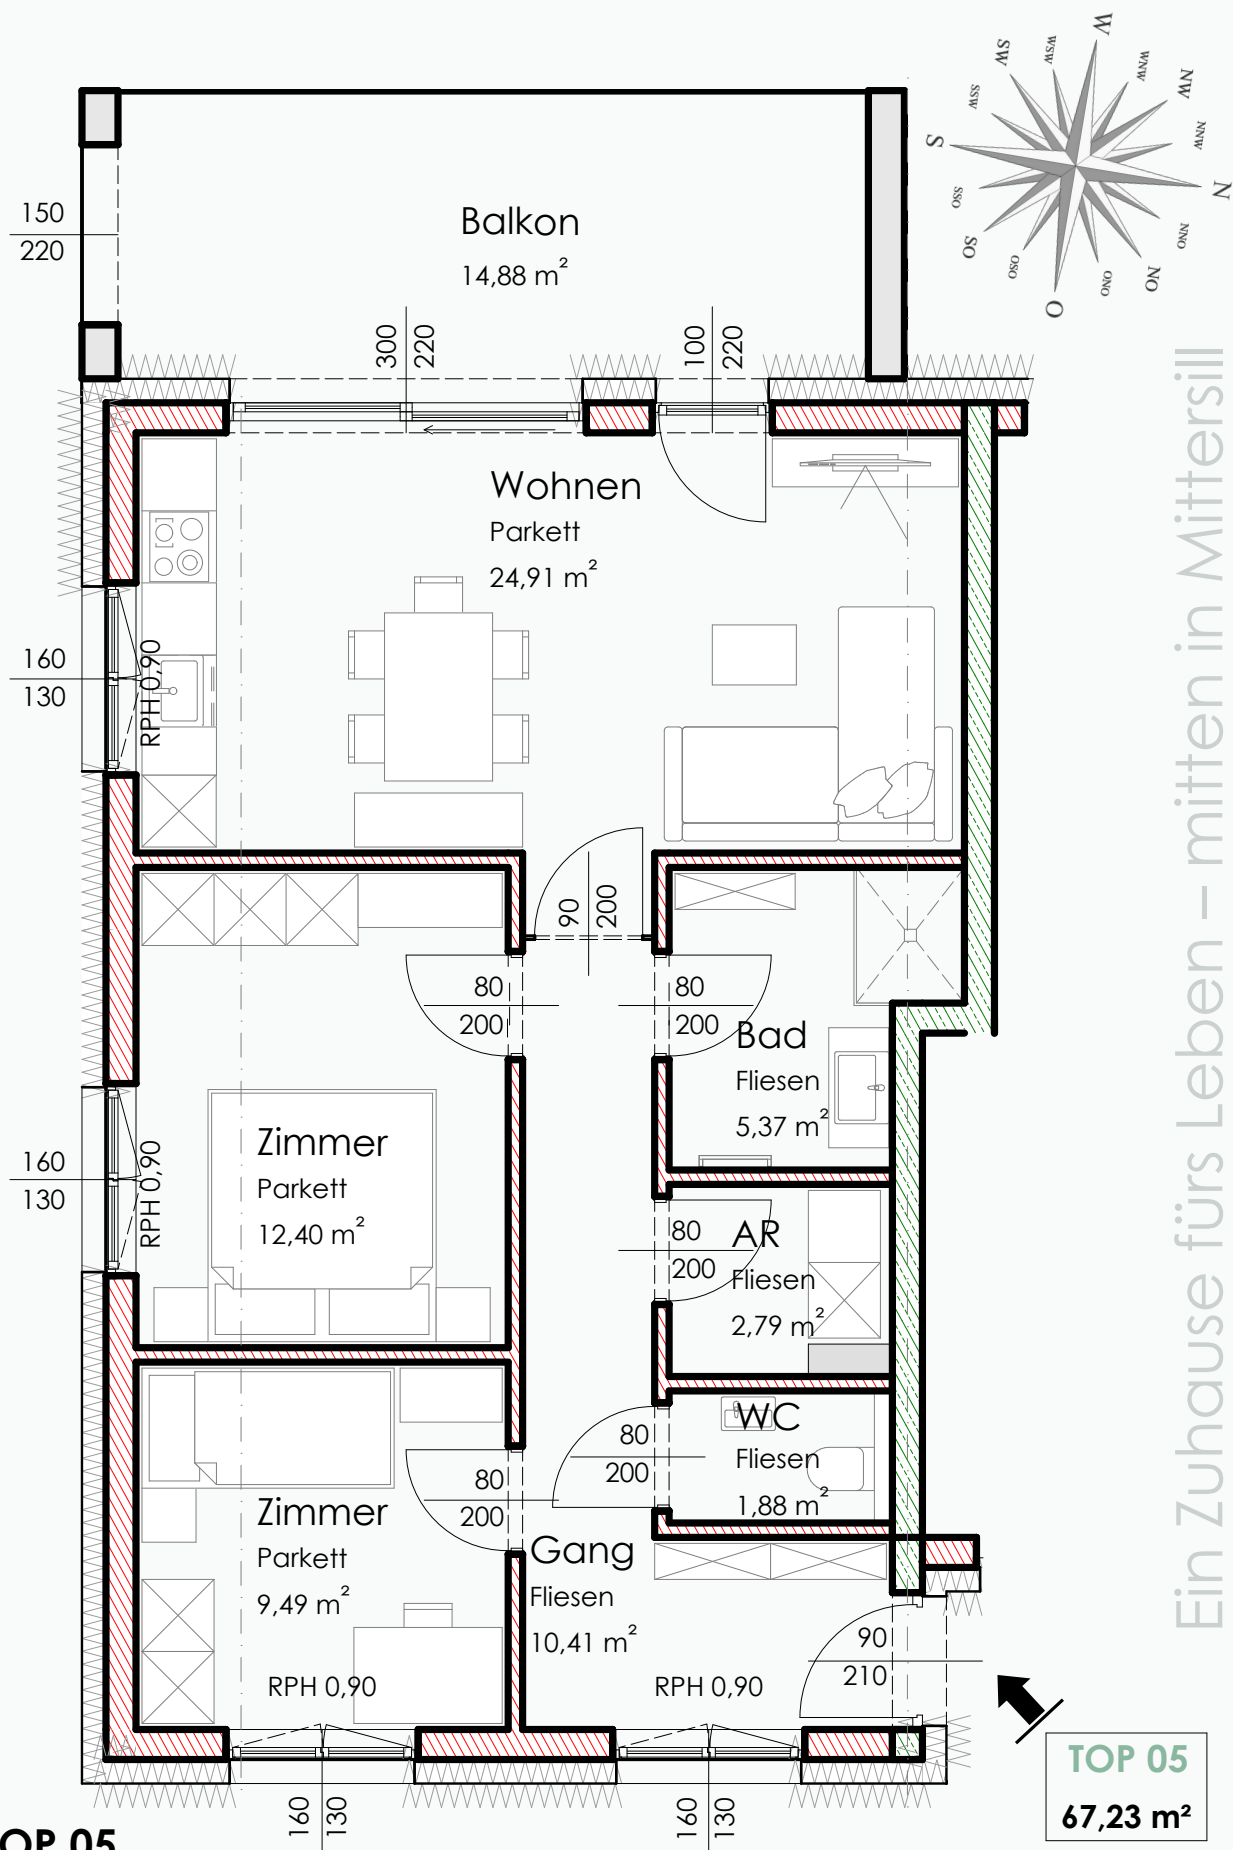

TOP 05

3-Zimmer-Wohnung mit Balkon

1. Obergeschoss