


WOHNHAUS NIEDERUNTERSBERG

1. Untergeschoß: 225,12 m²
1.1. Allgemeinfläche: 58,62 m²
1.2. Wohnung 1: 127,21 m²
1.3. Lagerraum Wohnung 1: 6,07 m²
1.4. Lagerraum Wohnung 3: 14,01 m²
1.5. Lagerraum Wohnung 5: 4,6 m²
1.6. Lagerraum Wohnung 6: 14,61 m²
2. Erdgeschoß: 105,07 m²
2.1. Allgemeinfläche: 14,20 m²
2.2. Wohnung 2: 73,16 m²
2.3. Lagerraum Wohnung 2: 3,56 m²
2.4. Lagerraum Wohnung 4: 14,15 m²
3. Obergeschoß: 104,52 m²
3.1. Allgemeinfläche: 8,41 m²
3.2. Wohnung 3: 53,15 m²
3.3. Wohnung 4: 42,96 m²
4. Dachgeschoß: 109,37 m²
4.1. Allgemeinfläche: 1,26 m²
4.2. Wohnung 5: 50,57 m²
4.3. Wohnung 6: 57,54 m²

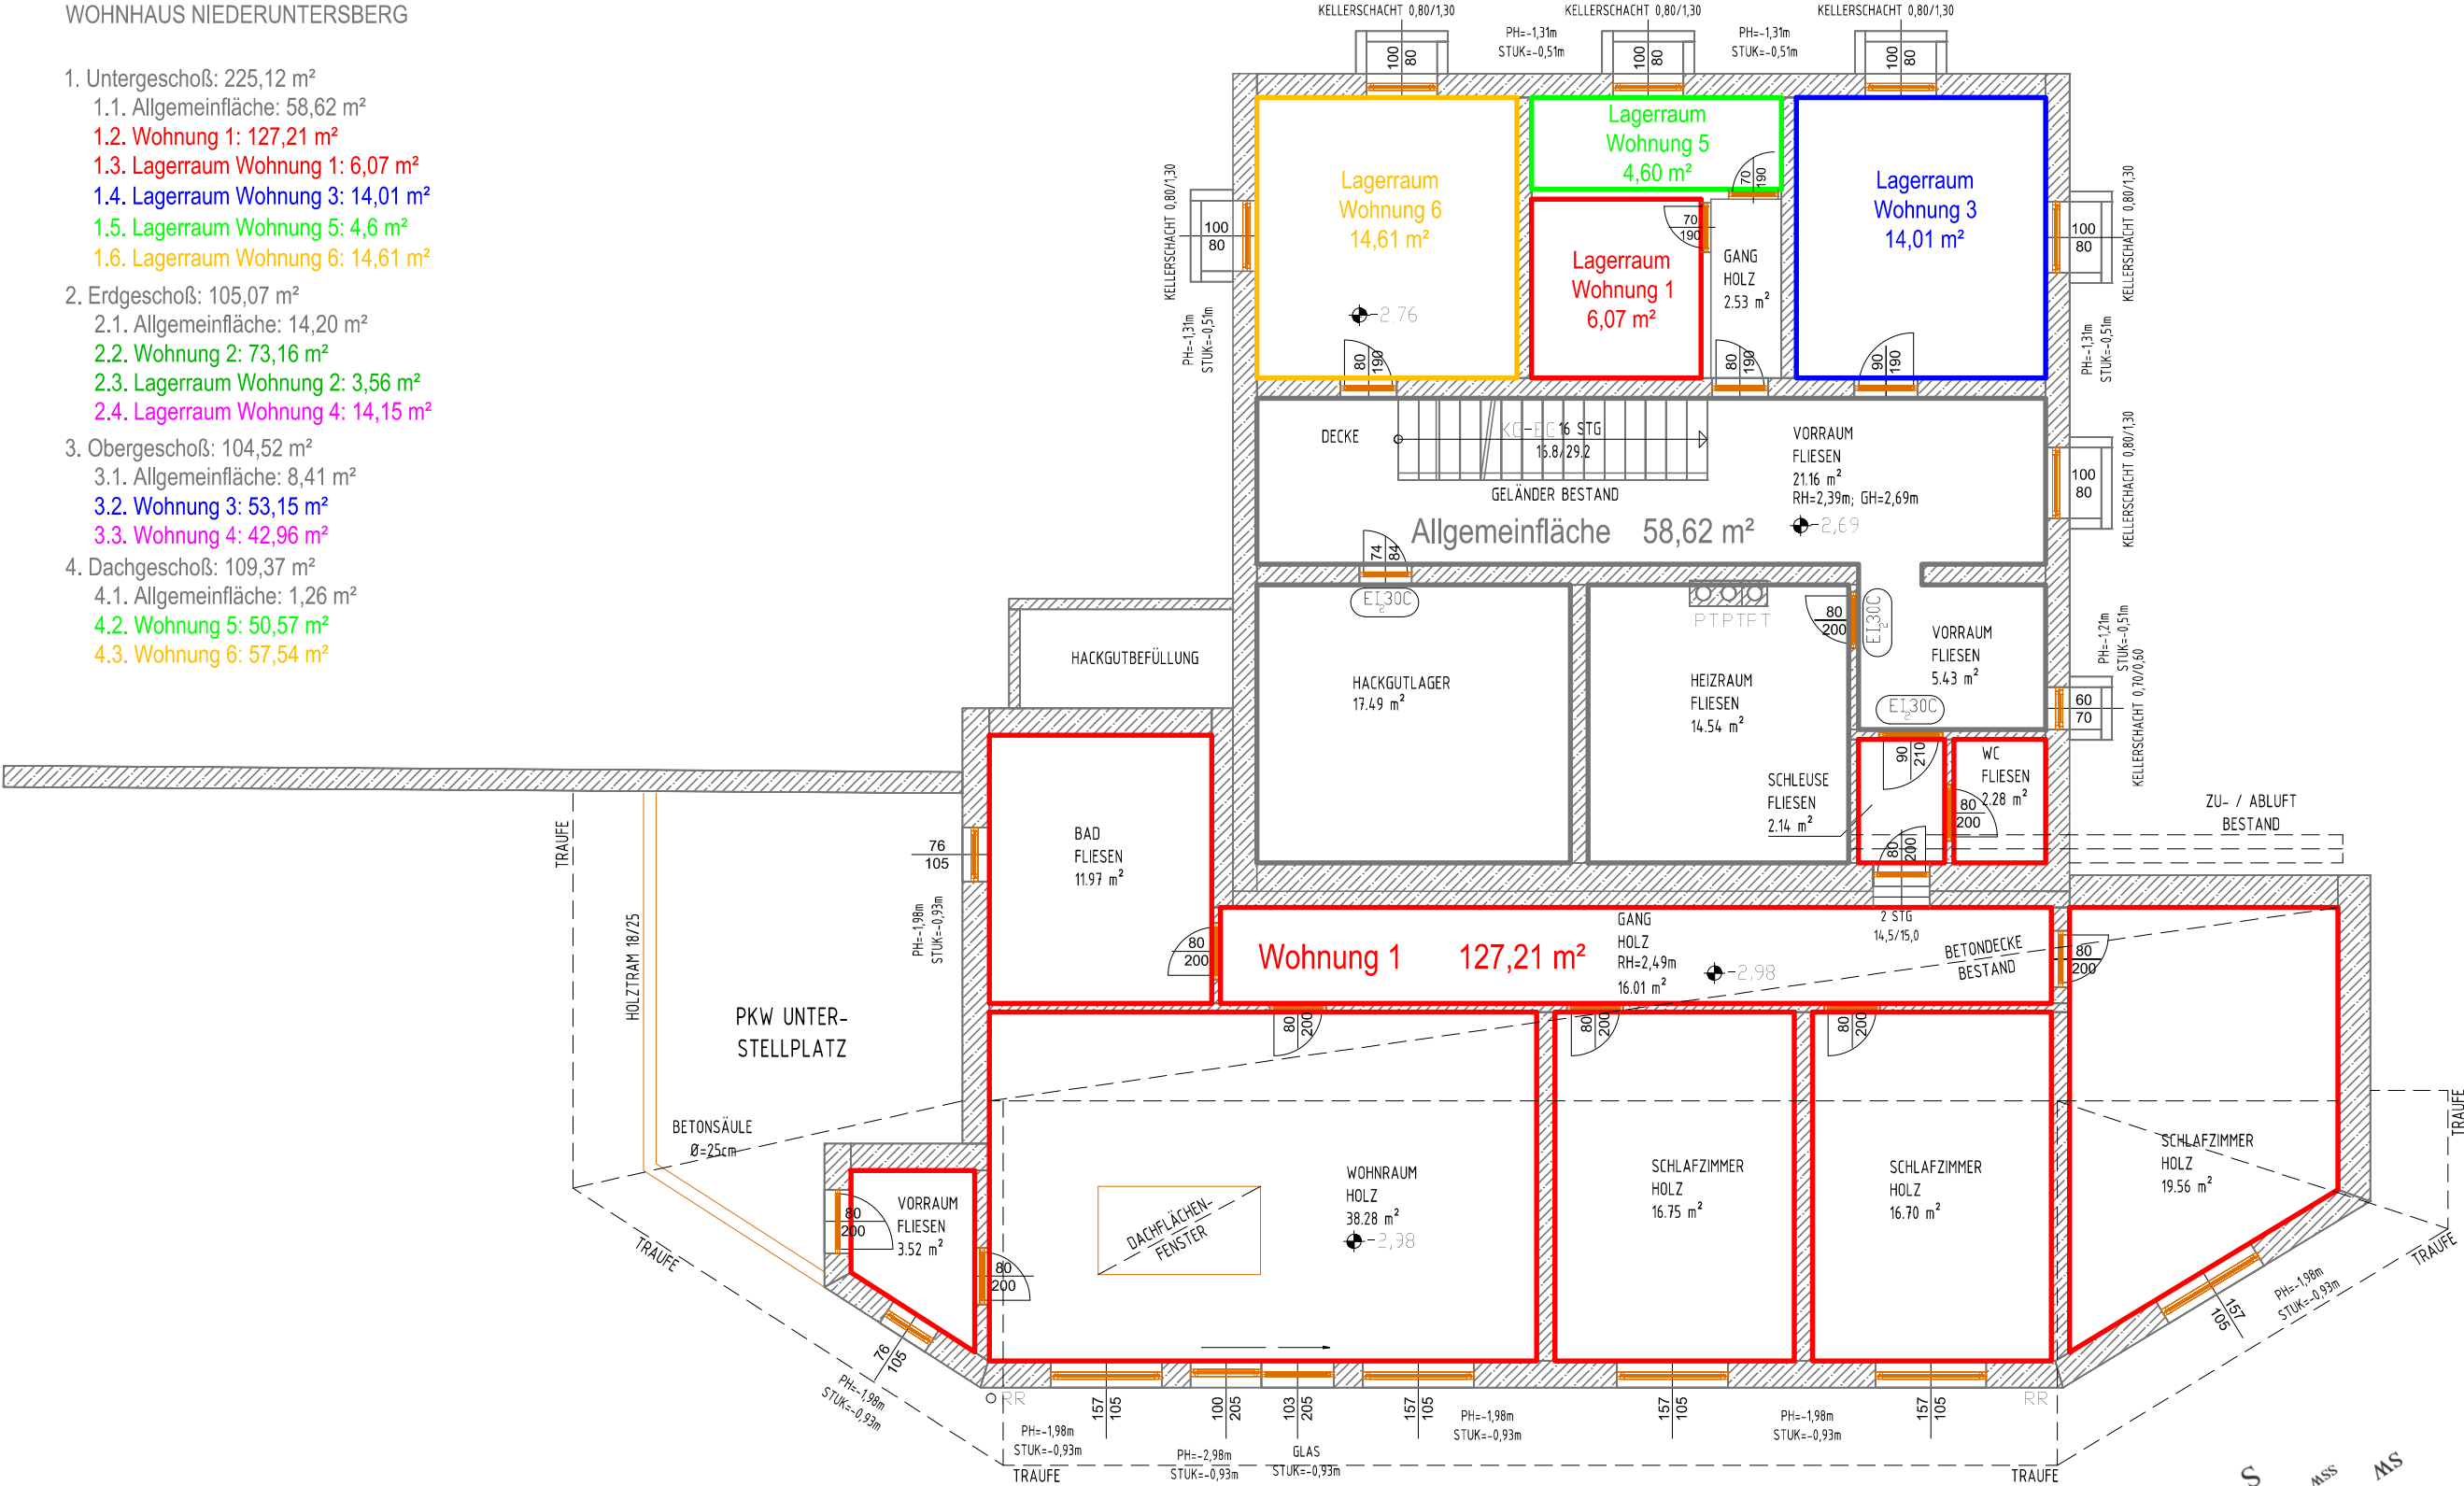

LEGENDE:

- | | | | |
|--|-----------|--|----------------------|
| | WOHNUNG 1 | | ALLGEMEINFLÄCHEN |
| | WOHNUNG 2 | | BITUMEN / BLECH |
| | WOHNUNG 3 | | ZIEGELMAUERWERK |
| | WOHNUNG 4 | | HOLZ, FENSTER, TÜREN |
| | WOHNUNG 5 | | |
| | WOHNUNG 6 | | |

